


BRANCHEMENT THERMOLEC
THERMOSTAT + VALVE + MC206
ET POMPE CICULATRICE

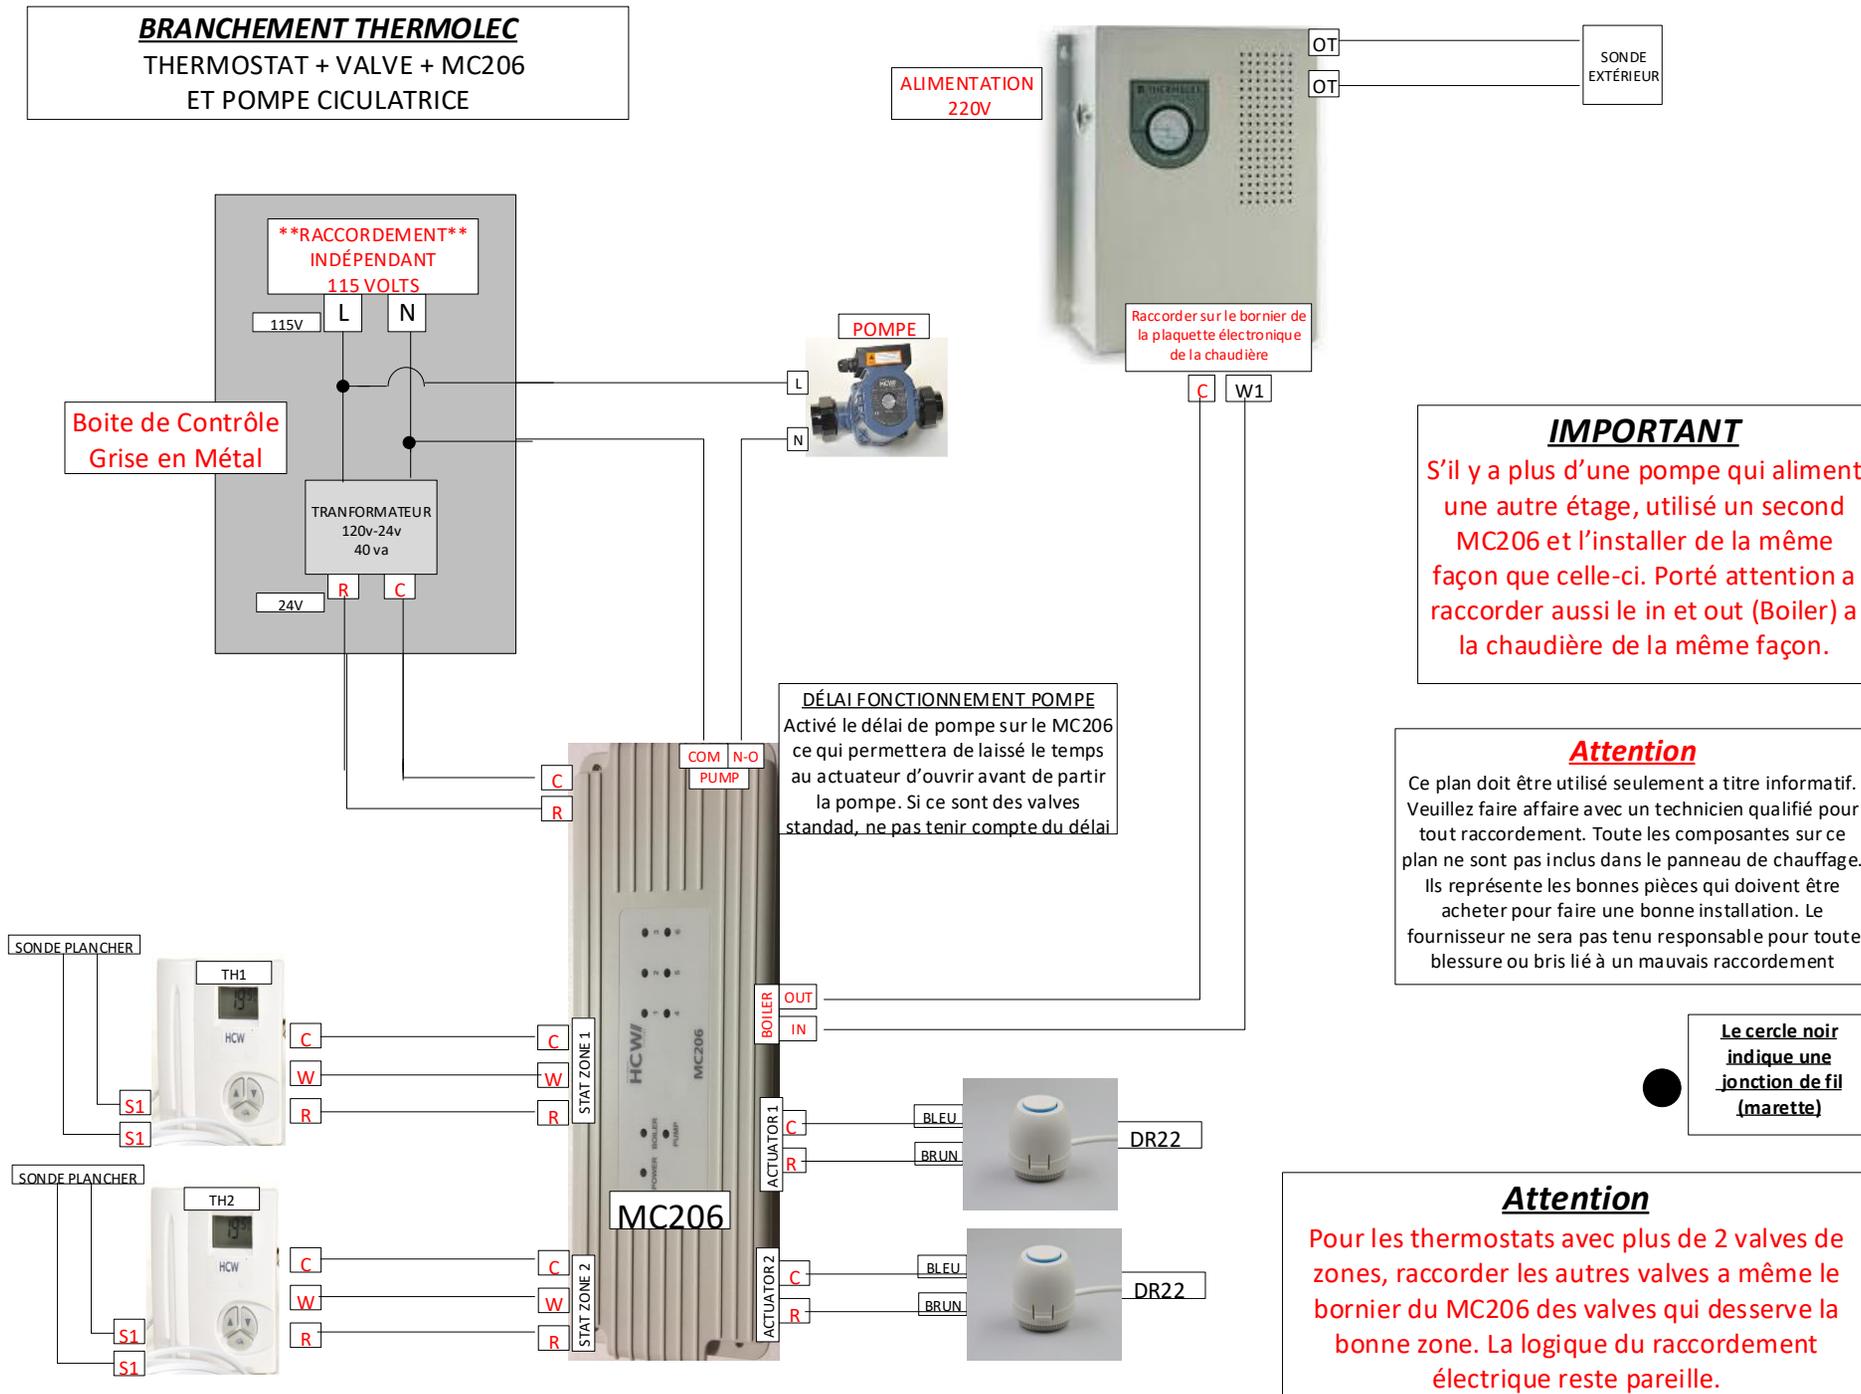

IMPORTANT
S'il y a plus d'une pompe qui alimente une autre étage, utilisé un second MC206 et l'installer de la même façon que celle-ci. Porté attention a raccorder aussi le in et out (Boiler) a la chaudière de la même façon.

Attention
Ce plan doit être utilisé seulement a titre informatif. Veuillez faire affaire avec un technicien qualifié pour tout raccordement. Toute les composantes sur ce plan ne sont pas inclus dans le panneau de chauffage. Ils représente les bonnes pièces qui doivent être acheter pour faire une bonne installation. Le fournisseur ne sera pas tenu responsable pour toute blessure ou bris lié à un mauvais raccordement

Le cercle noir indique une jonction de fil (marette)

Attention
Pour les thermostats avec plus de 2 valves de zones, raccorder les autres valves a même le bornier du MC206 des valves qui desserve la bonne zone. La logique du raccordement électrique reste pareille.